


KOORDINATER	X	Y	KOORDINATER	X	Y	KOORDINATER	X	Y
Pv201	135792698,7	6644316886,6	Pv211	135731276,9	6644273009,5	Pv227	135674373,9	6644322056,5
Pv202	135787148,2	6644304282,3	Pv212	135726367,5	6644274014,5	Pv228	135675343,9	6644326236,7
Pv203	135783775,7	6644296147,5	Pv213	135715103,7	6644275954,5	Pv229	135675661,9	6644327607,3
Pv204	135781163,4	6644289608,6	Pv214	135714250,0	6644276079,4	Pv230	135677306,2	6644333124,1
Pv205	135773436,0	6644268831,1	Pv215	135705897,2	6644277301,5	Pv231	135679045,4	6644337643,9
Pv206	135771429,1	6644262919,7	Pv216	135696617,5	6644278445,3	Pv232	135681397,2	6644342447,6
Pv207	135761061,4	6644265972,5	Pv217	135695546,5	6644278572,6	Pv233	135684404,9	6644347499,9
Pv208	135749746,4	6644268937,8	Pv218	135686452,5	6644279443,6	Pv234	135685891,7	6644349997,4
Pv209	135748449,2	6644269239,8	Pv219	135676583,0	6644280175,1	Pv235	135692728,1	6644360583,7
Pv210	135739388,5	6644271348,9	Pv220	135673812,3	6644282608,9	Pv236	135696997,4	6644366568,5
			Pv221	135673224,3	6644285485,3	Pv237	135701555,8	6644367287,0
			Pv222	135671971,3	6644303409,9	Pv238	135705670,7	6644364409,6
			Pv223	135672019,0	6644306669,6	Pv239	135719724,5	6644354807,7
			Pv224	135672361,4	6644310074,6	Pv240	135722669,8	6644352911,8
			Pv225	135673047,3	6644314933,1	Pv241	135730134,5	6644348106,5
						Pv242	135737616,0	6644343801,2
						Pv243	135744326,3	6644339939,7
						Pv244	135752815,9	6644335420,7
						Pv245	135760442,0	6644331361,3
						Pv246	135768372,7	6644327553,4
						Pv247	135775939,9	6644323963,7
						Pv248	135755698,5	6644300382,2
						Pv249	135737544,6	6644306731,7
						Pv250	135719846,2	6644312921,9
						Pv251	135701651,4	6644319285,7
						Pv252	135710482,8	6644333414,6
						Pv253	135699624,0	6644302837,6

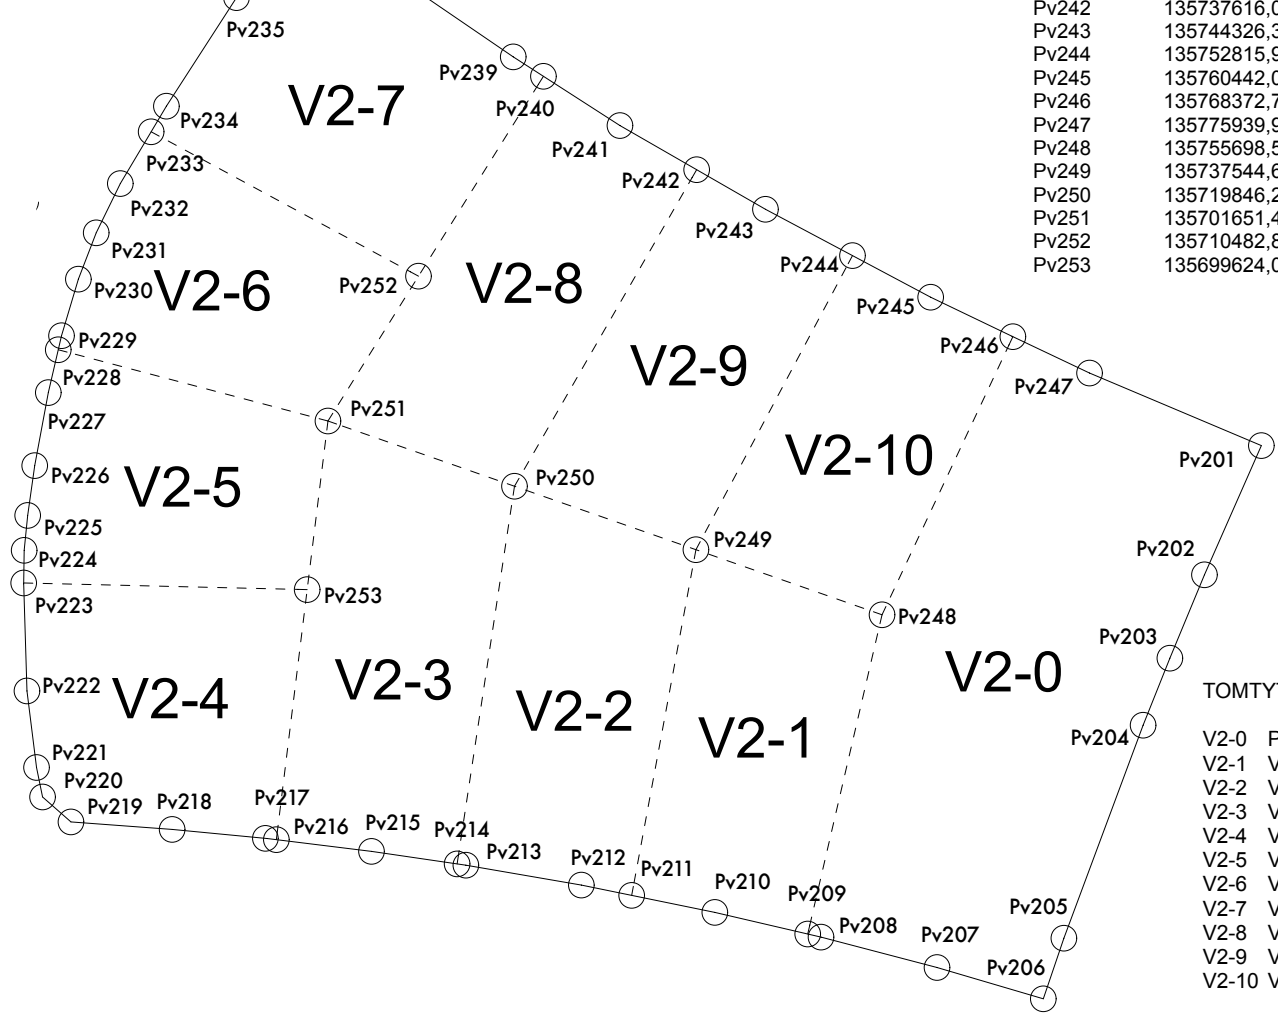

FÖRKLARINGAR


Denna ritning är endast ett vägledande underlag vid tomtbildningen inom det på orienteringsfiguren angivna området av Vaksala Lunda - Lindbacken.

Den formella tomtkartan och de korrekta koordinaterna upprättas av Uppsala kommuns lantmäteriafdelning.

Som underlag har använts gränser enligt gällande detaljplan. Avvikelser kan förekomma.

Etappindelningen avser endast fastighetsbildningen och har inget med projektets fortsatta genomförande att göra.

- Föreslagen tomtgräns
- Avgrensning mot gata
- Koordinatpunkt

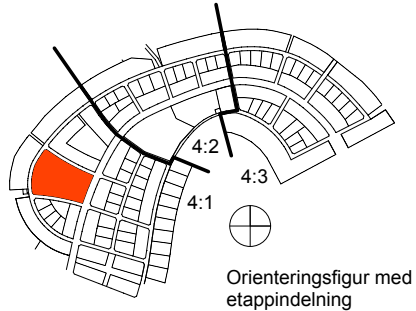

UNDERLAG FÖR TOMTBILDNING

**LINDBACKEN
FASTIGHETS HANDELSBOLAG**
C/O Gillöga AB
Bo Falk
08 611 01 90
Karlavägen 23
114 31 Stockholm

HAGARKITEKTER | Blåkingegatan 24 118 56 Stockholm
DEL I SÖDERGRUPPEN ARKITEKTER | T: 08-4421700 mail@hagarkitekter.se
www.hagarkitekter.se

UPPDRAG NR 1220	RITAD / KONSTR AV VC	HANDELAGGARE MA
DATUM 2016-05-23	ANSVARIG Marcus Axelsson	

LINDBACKEN - VAKSALA LUNDA KVARTER V2 - Etapp 4:1

UNDERLAG FÖR TOMTBILDNING

SKALA 1:500 (A3)	NUMMER A-40.9-062	BET
---------------------	-----------------------------	-----

TOMTYTA OCH ANVÄNDNING:

V2-0	Parhus (Brf)	1 568 m ²
V2-1	Villa	606 m ²
V2-2	Villa	639 m ²
V2-3	Villa	718 m ²
V2-4	Villa	600 m ²
V2-5	Villa	549 m ²
V2-6	Villa	573 m ²
V2-7	Villa	713 m ²
V2-8	Villa	683 m ²
V2-9	Villa	609 m ²
V2-10	Villa	570 m ²
TOTALT		7 828 m²